



# VEKO

## teräshallit

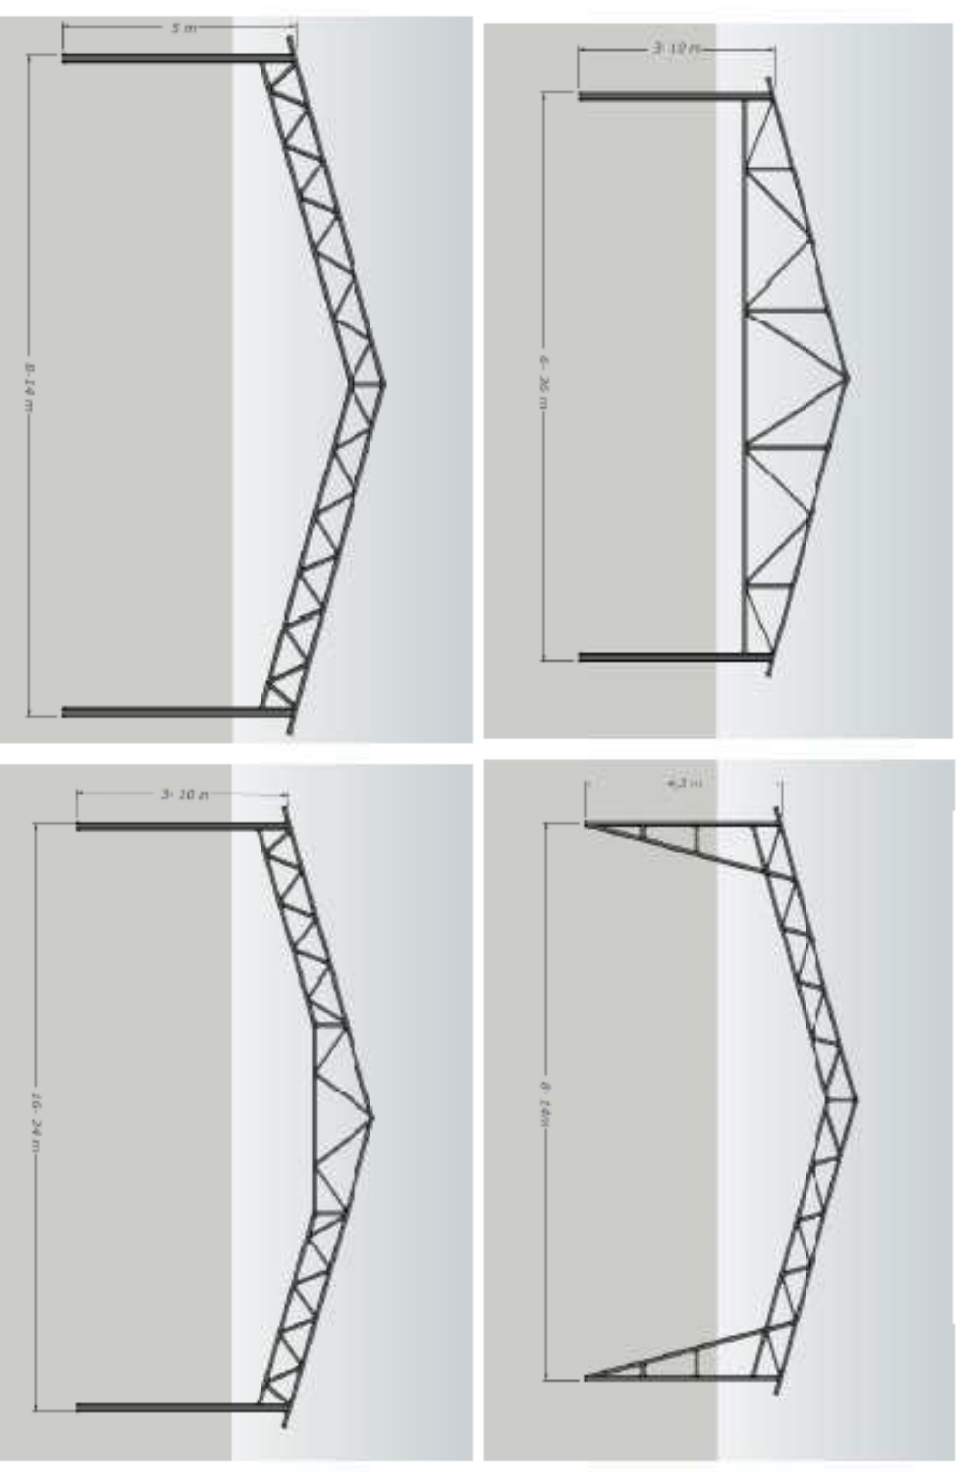

- Useita runkovaihtoehtoja.
- Perustukset, sokkelit.
- Profiliipellit.
- Eristetyt elementit.
- Ovet, ikkunat.
- Asennukset.

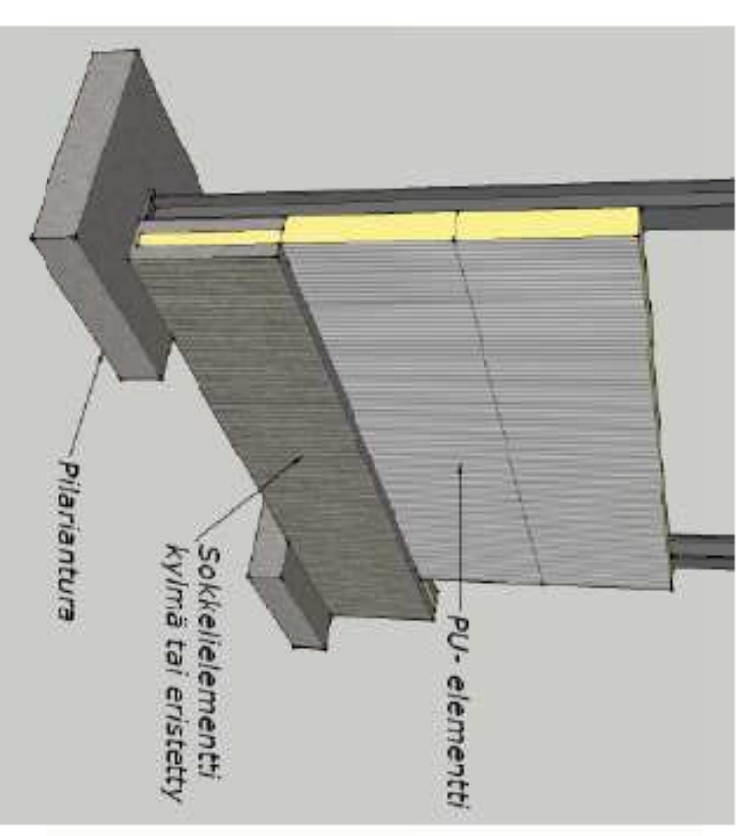

Esimerkki lämpöeristystä seinästä.



# VEKO

*teräshallit*

